


PLANTA SÓTANO



PLANTA BAJA

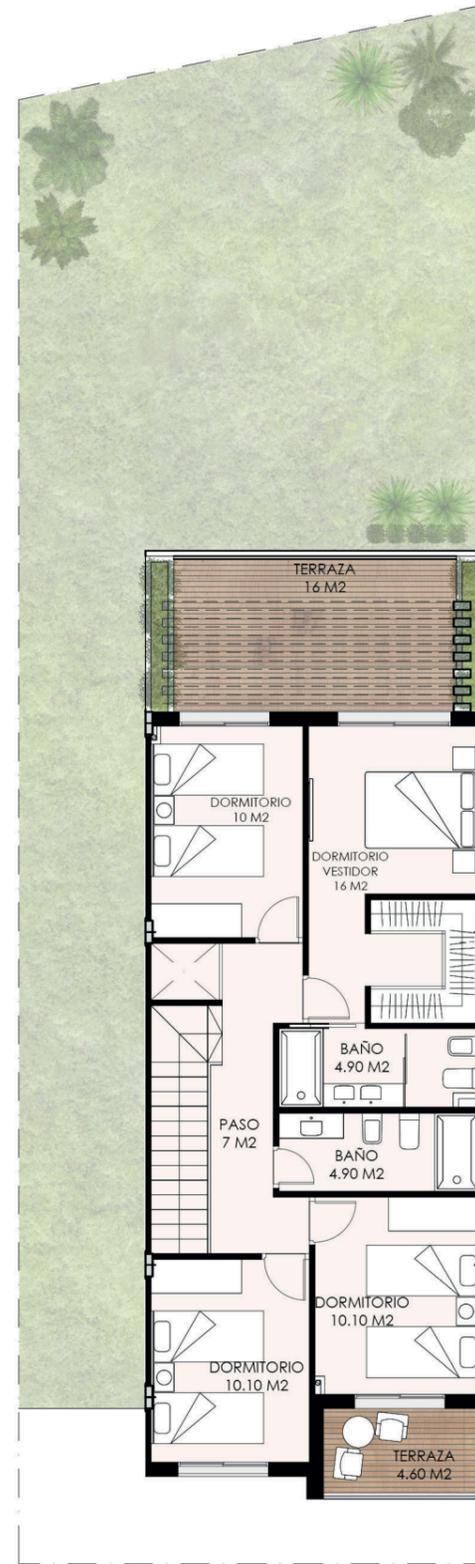


PLANTA ALTA

VIVIENDA 1


PLANTA SOTANO	SUP. UTIL	SUP. CONST.
Garaje	70,75 m ²	
Bodega	55,60 m ²	182,37 m ²
PLANTA BAJA		
Vivienda	68,95 m ²	72,60 m ²
PLANTA ALTA		
Vivienda	67,55 m ²	79,40 m ²
TOTAL INTERIOR	262,85 m²	334,37 m²
ZONAS EXTERIORES		
Patio sótano	5,15 m ²	
Patio ingreso	39,75 m ²	
Lavadero	9,10 m ²	
Porche	16,00 m ²	
Jardín	95,85 m ²	
Terraza planta alta 1	16,00 m ²	
Terraza planta alta 2	4,60 m ²	
TOTAL EXTERIOR	147,25 m²	



Escala: 1:125

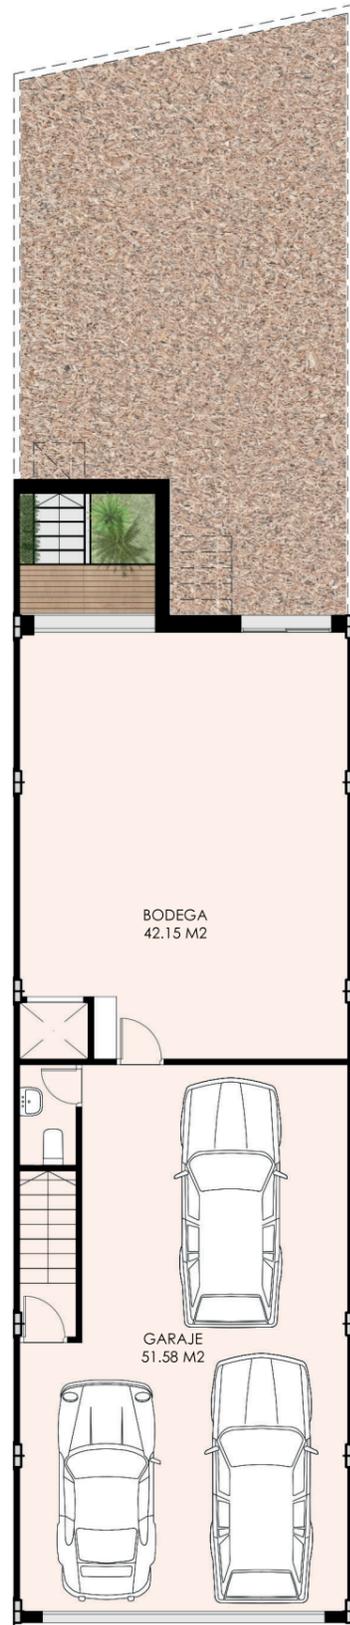

PLANTA SOTANO

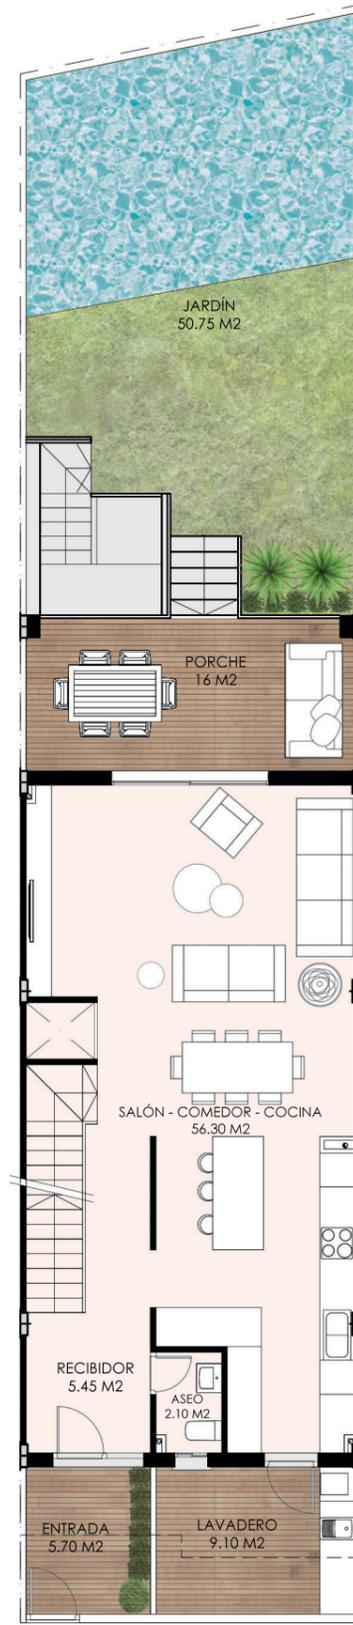

PLANTA BAJA



PLANTA ALTA

VIVIENDA 2

PLANTA SOTANO	SUP. UTIL	SUP. CONST.
Garaje	50,60 m2	
Bodega	42,15 m2	132,77 m2
PLANTA BAJA		
Vivienda	68,95 m2	72,60 m2
PLANTA ALTA		
Vivienda	67,55 m2	79,40 m2
TOTAL INTERIOR	229,25 m2	284,77 m2
ZONAS EXTERIORES		
Patio sótano	5,15 m2	
Patio ingreso	5,70 m2	
Lavadero	9,10 m2	
Porche	16,00 m2	
Jardín	50,75 m2	
Terraza planta alta 1	16,00 m2	
Terraza planta alta 2	4,60 m2	
TOTAL EXTERIOR	107,30 M2	



Escala: 1:125



PLANTA SOTANO



PLANTA BAJA




PLANTA ALTA

VIVIENDA 3

PLANTA SOTANO	SUP. UTIL	SUP. CONST.
Garaje	50,60 m2	
Bodega	42,15 m2	132,77 m2
PLANTA BAJA		
Vivienda	68,95 m2	72,60 m2
PLANTA ALTA		
Vivienda	67,55 m2	79,40 m2
TOTAL INTERIOR	229,25 m2	284,77 m2
ZONAS EXTERIORES		
Patio sótano	5,15 m2	
Patio ingreso	5,70 m2	
Lavadero	9,10 m2	
Porche	16,00 m2	
Jardín	58,00 m2	
Terraza planta alta 1	16,00 m2	
Terraza planta alta 2	4,60 m2	
TOTAL EXTERIOR	114,55 m2	



Escala: 1:125

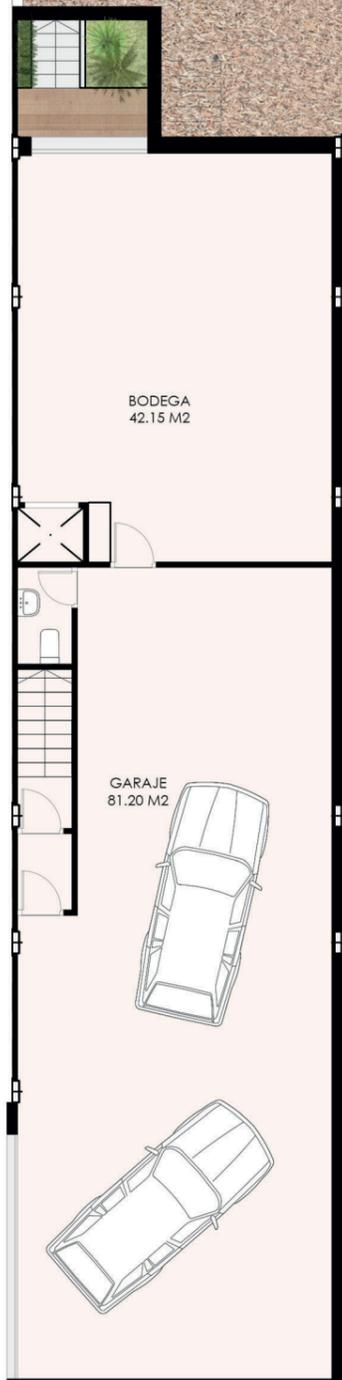

PLANTA SÓTANO



PLANTA BAJA



PLANTA ALTA

VIVIENDA 4

PLANTA SOTANO	SUP. UTIL	SUP. CONST.
Garaje	81,20 m ²	
Bodega	42,15 m ²	178,39 m ²
PLANTA BAJA		
Vivienda	68,95 m ²	72,60 m ²
PLANTA ALTA		
Vivienda	67,55 m ²	79,40 m ²
TOTAL INTERIOR	259,85 m²	330,39 m²

ZONAS EXTERIORES

Patio sótano	5,15 m ²
Patio ingreso	37,70 m ²
Lavadero	9,10 m ²
Porche	16,00 m ²
Jardín	178,70 m ²
Terraza planta alta 1	16,00 m ²
Terraza planta alta 2	4,60 m ²
TOTAL EXTERIOR	260,05 m²



Escala: 1:130



PLANTA SOTANO



PLANTA BAJA



PLANTA ALTA

VIVIENDA 5

PLANTA SOTANO	SUP. UTIL	SUP. CONST.
Garaje	50,60 m2	
Bodega	42,15 m2	132,77 m2
PLANTA BAJA		
Vivienda	68,95 m2	72,60 m2
PLANTA ALTA		
Vivienda	67,55 m2	79,40 m2
TOTAL INTERIOR	229,25 m2	284,77 m2
ZONAS EXTERIORES		
Patio sótano	5,15 m2	
Patio ingreso	5,70 m2	
Lavadero	9,10 m2	
Porche	16,00 m2	
Jardín	74,60 m2	
Terraza planta alta 1	16,00 m2	
Terraza planta alta 2	4,60 m2	
TOTAL EXTERIOR	131,15 M2	



Escala: 1:125



PLANTA SOTANO



PLANTA BAJA




PLANTA ALTA

VIVIENDA 6

PLANTA SOTANO	SUP. UTIL	SUP. CONST.
Garaje	50,60 m2	
Bodega	42,15 m2	132,77 m2
PLANTA BAJA		
Vivienda	68,95 m2	72,60 m2
PLANTA ALTA		
Vivienda	67,55 m2	79,40 m2
TOTAL INTERIOR	229,25 m2	284,77 m2
ZONAS EXTERIORES		
Patio sótano	5,15 m2	
Patio ingreso	5,70 m2	
Lavadero	9,10 m2	
Porche	16,00 m2	
Jardín	65,40 m2	
Terraza planta alta 1	16,00 m2	
Terraza planta alta 2	4,60 m2	
TOTAL EXTERIOR	121,95 M2	



Escala: 1:125

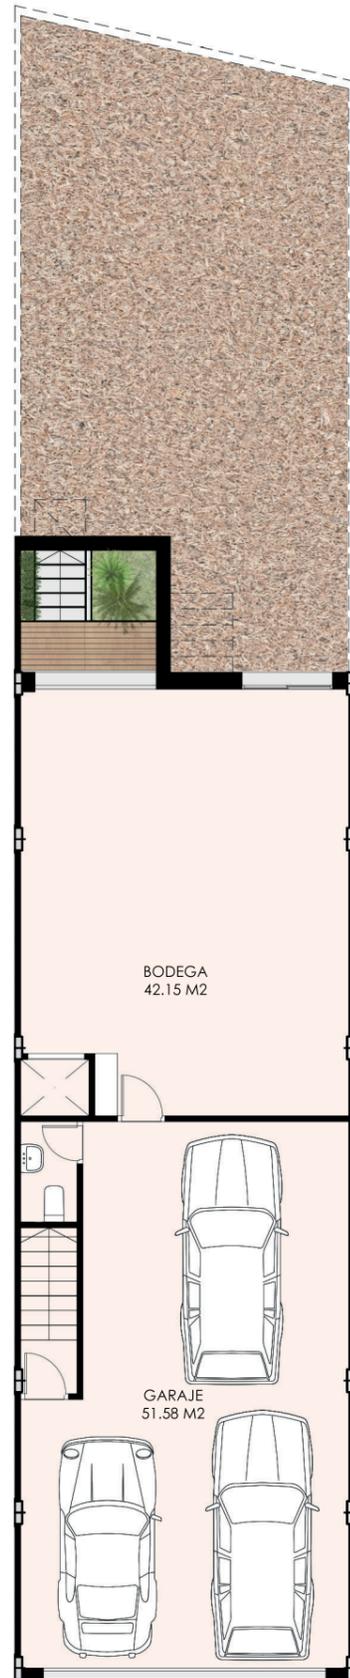

PLANTA SOTANO



PLANTA BAJA




PLANTA ALTA

VIVIENDA 7

PLANTA SOTANO	SUP. UTIL	SUP. CONST.
Garaje	50,60 m ²	
Bodega	42,15 m ²	132,77 m ²
PLANTA BAJA		
Vivienda	68,95 m ²	72,60 m ²
PLANTA ALTA		
Vivienda	67,55 m ²	79,40 m ²
TOTAL INTERIOR	229,25 m²	284,77 m²
ZONAS EXTERIORES		
Patio sótano	5,15 m ²	
Patio ingreso	5,70 m ²	
Lavadero	9,10 m ²	
Porche	16,00 m ²	
Jardín	57,70 m ²	
Terraza planta alta 1	16,00 m ²	
Terraza planta alta 2	4,60 m ²	
TOTAL EXTERIOR	114,25 M²	



Escala: 1:125

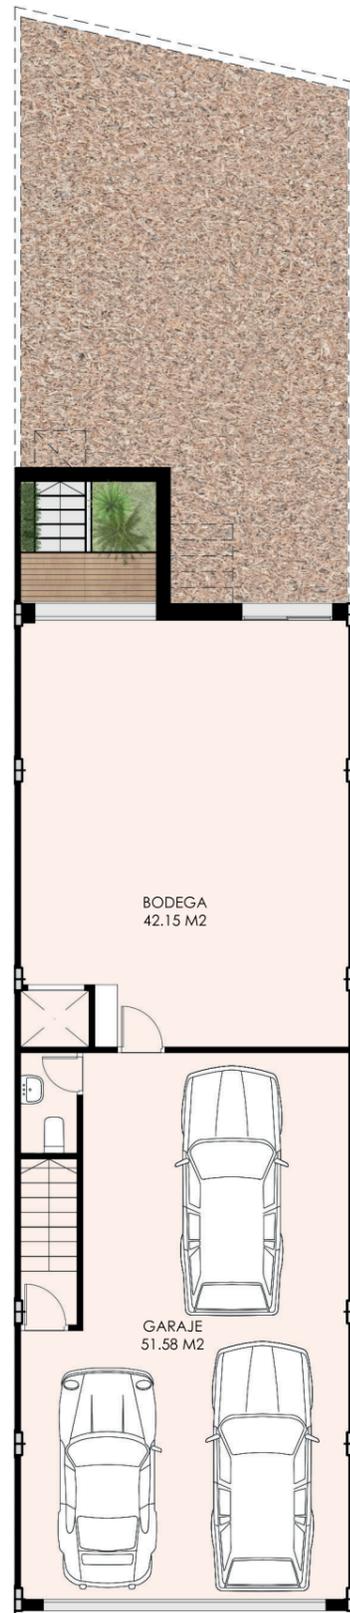

PLANTA SOTANO



PLANTA BAJA




PLANTA ALTA

VIVIENDA 8

PLANTA SOTANO	SUP. UTIL	SUP. CONST.
Garaje	50,60 m ²	
Bodega	42,15 m ²	132,77 m ²
PLANTA BAJA		
Vivienda	68,95 m ²	72,60 m ²
PLANTA ALTA		
Vivienda	67,55 m ²	79,40 m ²
TOTAL INTERIOR	229,25 m²	284,77 m²
ZONAS EXTERIORES		
Patio sótano	5,15 m ²	
Patio ingreso	5,70 m ²	
Lavadero	9,10 m ²	
Porche	16,00 m ²	
Jardín	50,00 m ²	
Terraza planta alta 1	16,00 m ²	
Terraza planta alta 2	4,60 m ²	
TOTAL EXTERIOR	106,55 m²	



Escala: 1:125

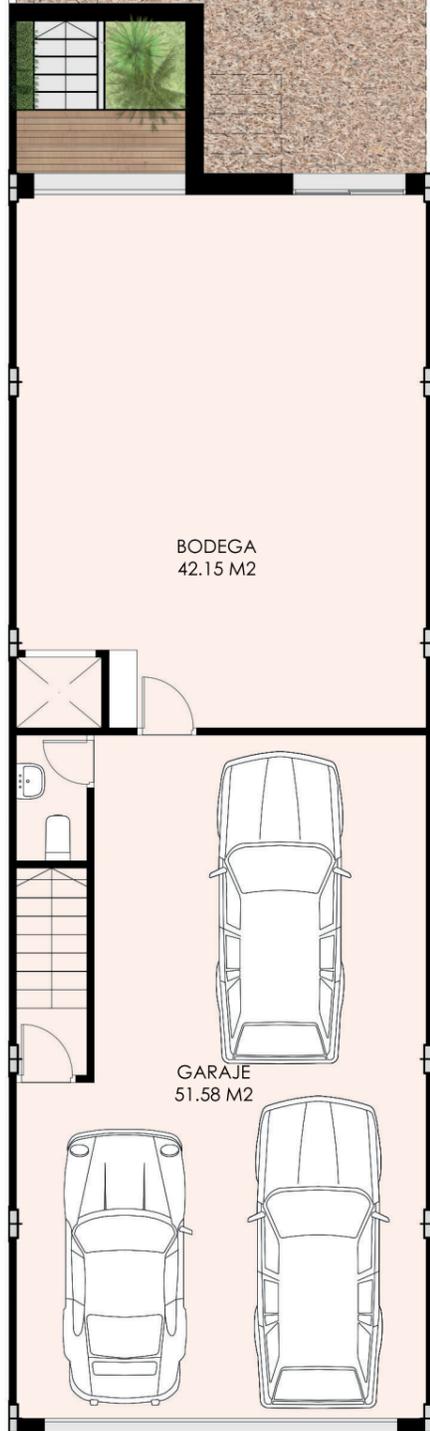

PLANTA SOTANO



PLANTA BAJA



PLANTA ALTA


VIVIENDA 9

PLANTA SOTANO	SUP. UTIL	SUP. CONST.
Garaje	50,60 m ²	
Bodega	42,15 m ²	132,77 m ²
PLANTA BAJA		
Vivienda	68,95 m ²	72,60 m ²
PLANTA ALTA		
Vivienda	67,55 m ²	79,40 m ²
TOTAL INTERIOR	229,25 m²	284,77 m²
ZONAS EXTERIORES		
Patio sótano	5,15 m ²	
Patio ingreso	5,70 m ²	
Lavadero	9,10 m ²	
Porche	16,00 m ²	
Jardín	42,15 m ²	
Terraza planta alta 1	16,00 m ²	
Terraza planta alta 2	4,60 m ²	
TOTAL EXTERIOR	98,70 M²	



Escala: 1:100


La promotora se reserva la facultad de introducir variaciones secundarias y normales en el proyecto inicial, siempre y cuando vengan motivadas por exigencias técnicas puestas de manifiesto en el proceso de obtención de las licencias urbanísticas o de obra.

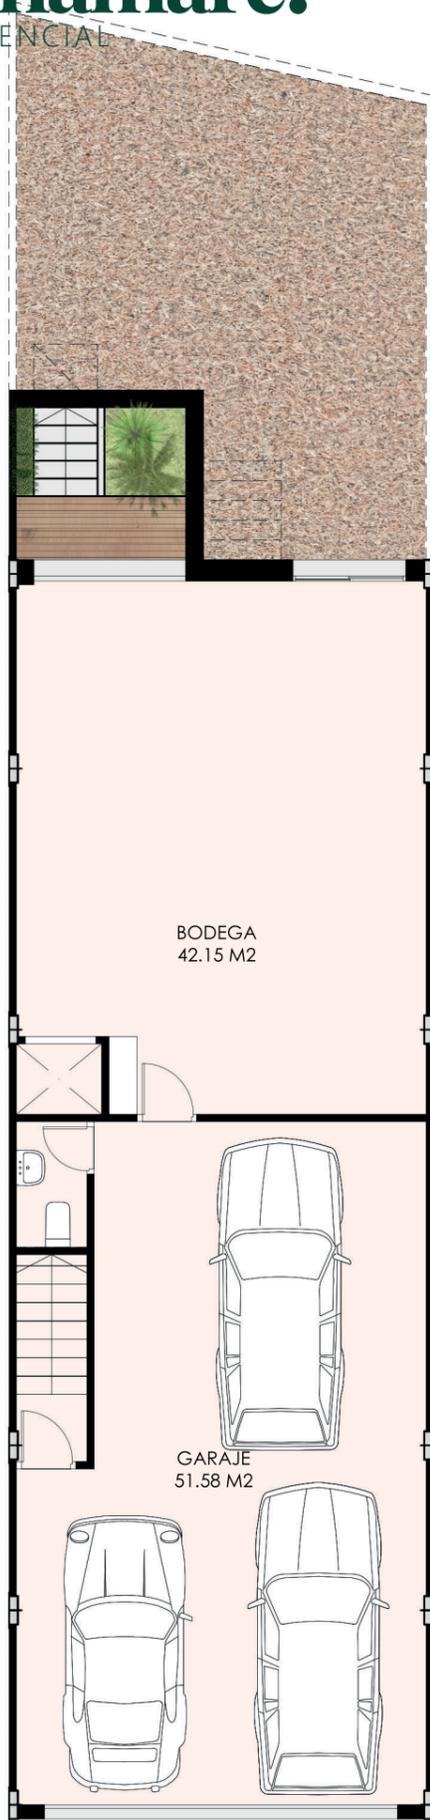

PLANTA SOTANO



PLANTA BAJA

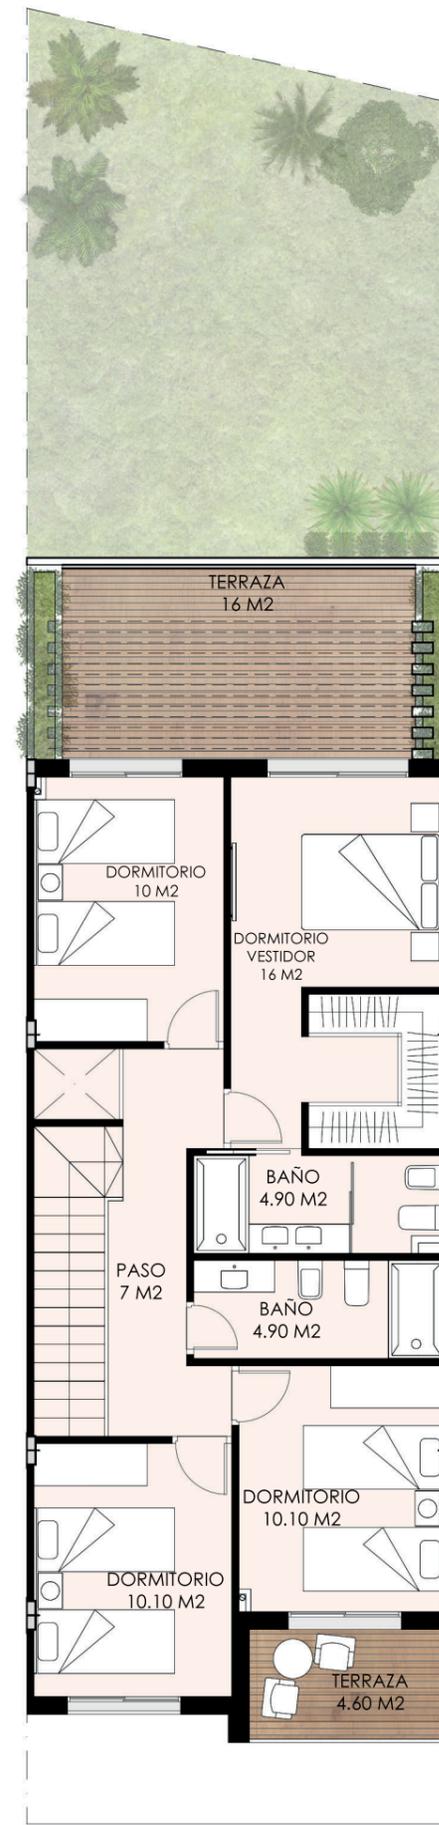


PLANTA ALTA

VIVIENDA 10

PLANTA SOTANO	SUP. UTIL	SUP. CONST.
Garaje	50,60 m ²	
Bodega	42,15 m ²	132,77 m ²
PLANTA BAJA		
Vivienda	68,95 m ²	72,60 m ²
PLANTA ALTA		
Vivienda	67,55 m ²	79,40 m ²
TOTAL INTERIOR	229,25 m²	284,77 m²
ZONAS EXTERIORES		
Patio sótano	5,15 m ²	
Patio ingreso	5,70 m ²	
Lavadero	9,10 m ²	
Porche	16,00 m ²	
Jardín	34,50 m ²	
Terraza planta alta 1	16,00 m ²	
Terraza planta alta 2	4,60 m ²	
TOTAL EXTERIOR	91,05 M²	




Escala: 1:100

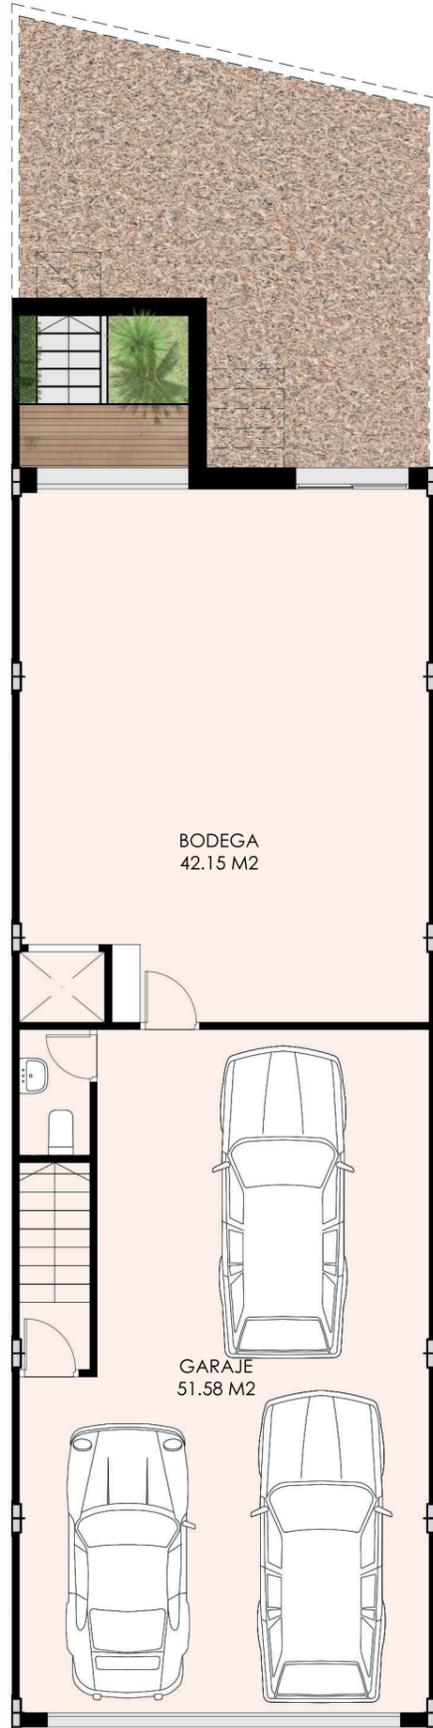

PLANTA SOTANO



PLANTA BAJA

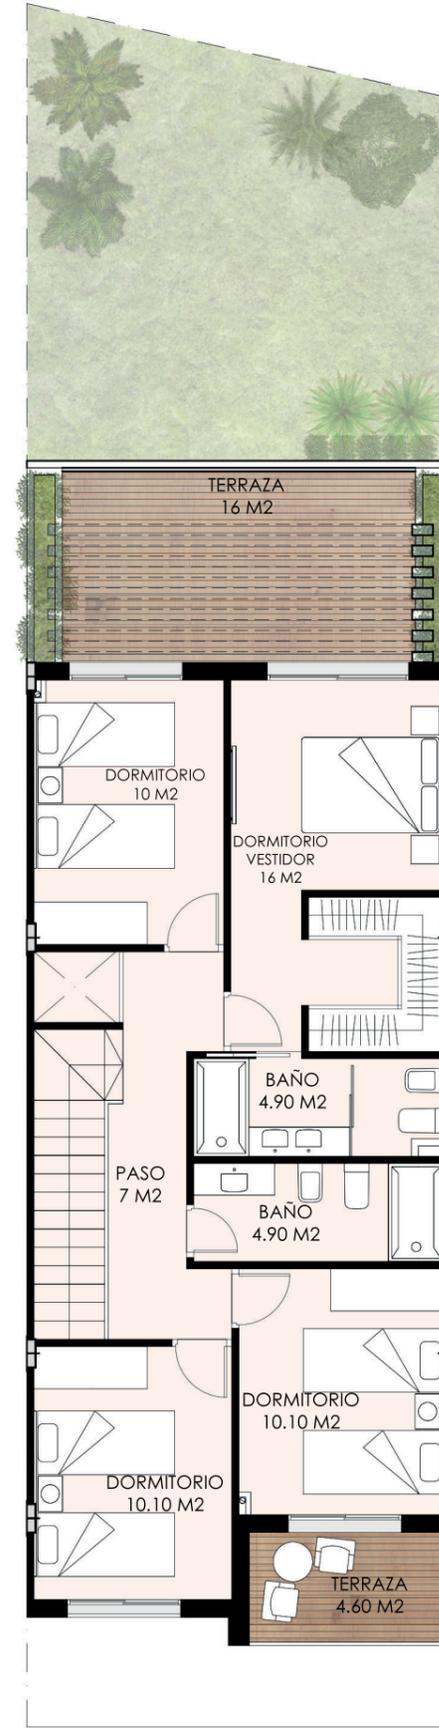

PLANTA ALTA

VIVIENDA 11

PLANTA SOTANO	SUP. UTIL	SUP. CONST.
Garaje	50,60 m ²	
Bodega	42,15 m ²	132,77 m ²
PLANTA BAJA		
Vivienda	68,95 m ²	72,60 m ²
PLANTA ALTA		
Vivienda	67,55 m ²	79,40 m ²
TOTAL INTERIOR	229,25 m²	284,77 m²
ZONAS EXTERIORES		
Patio sótano	5,15 m ²	
Patio ingreso	5,70 m ²	
Lavadero	9,10 m ²	
Porche	16,00 m ²	
Jardín	26,90 m ²	
Terraza planta alta 1	16,00 m ²	
Terraza planta alta 2	4,60 m ²	
TOTAL EXTERIOR	83,45 M²	



Escala: 1:100

VIVIENDA 12

PLANTA SOTANO **SUP. UTIL** **SUP. CONST.**

Garaje	50,60 m ²	
Bodega	42,15 m ²	132,77 m ²

PLANTA BAJA

Vivienda	68,95 m ²	72,60 m ²
----------	----------------------	----------------------

PLANTA ALTA

Vivienda	67,55 m ²	79,40 m ²
----------	----------------------	----------------------

TOTAL INTERIOR **229,25 m²** **284,77 m²**


ZONAS EXTERIORES

Patio sótano	5,15 m ²
Patio ingreso	5,70 m ²
Lavadero	9,10 m ²
Porche	16,00 m ²
Jardín	74,60 m ²
Terraza planta alta 1	16,00 m ²
Terraza planta alta 2	4,60 m ²

TOTAL EXTERIOR **131,15 M²**



PLANTA BAJA

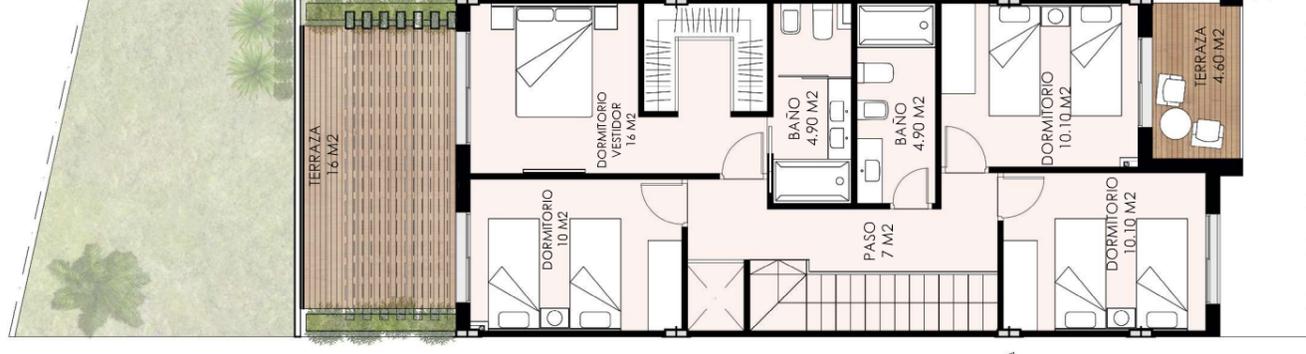

PLANTA ALTA



PLANTA SÓTANO



Escala: 1:125



PLANTA SOTANO



PLANTA BAJA



PLANTA ALTA

VIVIENDA 13

PLANTA SOTANO	SUP. UTIL	SUP. CONST.
Garaje	50,60 m ²	
Bodega	42,15 m ²	132,77 m ²
PLANTA BAJA		
Vivienda	68,95 m ²	72,60 m ²
PLANTA ALTA		
Vivienda	67,55 m ²	79,40 m ²
TOTAL INTERIOR	229,25 m²	284,77 m²
ZONAS EXTERIORES		
Patio sótano	5,15 m ²	
Patio ingreso	5,70 m ²	
Lavadero	9,10 m ²	
Porche	16,00 m ²	
Jardín	35,10 m ²	
Terraza planta alta 1	16,00 m ²	
Terraza planta alta 2	4,60 m ²	
TOTAL EXTERIOR	91,65 m²	



Escala: 1:100



PLANTA SOTANO



PLANTA BAJA



PLANTA ALTA

VIVIENDAS 14 a 17

PLANTA SOTANO	SUP. UTIL	SUP. CONST.
Garaje	50,60 m ²	
Bodega	42,15 m ²	132,77 m ²
PLANTA BAJA		
Vivienda	68,95 m ²	72,60 m ²
PLANTA ALTA		
Vivienda	67,55 m ²	79,40 m ²
TOTAL INTERIOR	229,25 m²	284,77 m²
ZONAS EXTERIORES		
Patio sótano	5,15 m ²	
Patio ingreso	5,70 m ²	
Lavadero	9,10 m ²	
Porche	16,00 m ²	
Jardín	35,10 m ²	
Terraza planta alta 1	16,00 m ²	
Terraza planta alta 2	4,60 m ²	
TOTAL EXTERIOR	91,65 M²	



Escala: 1:100